
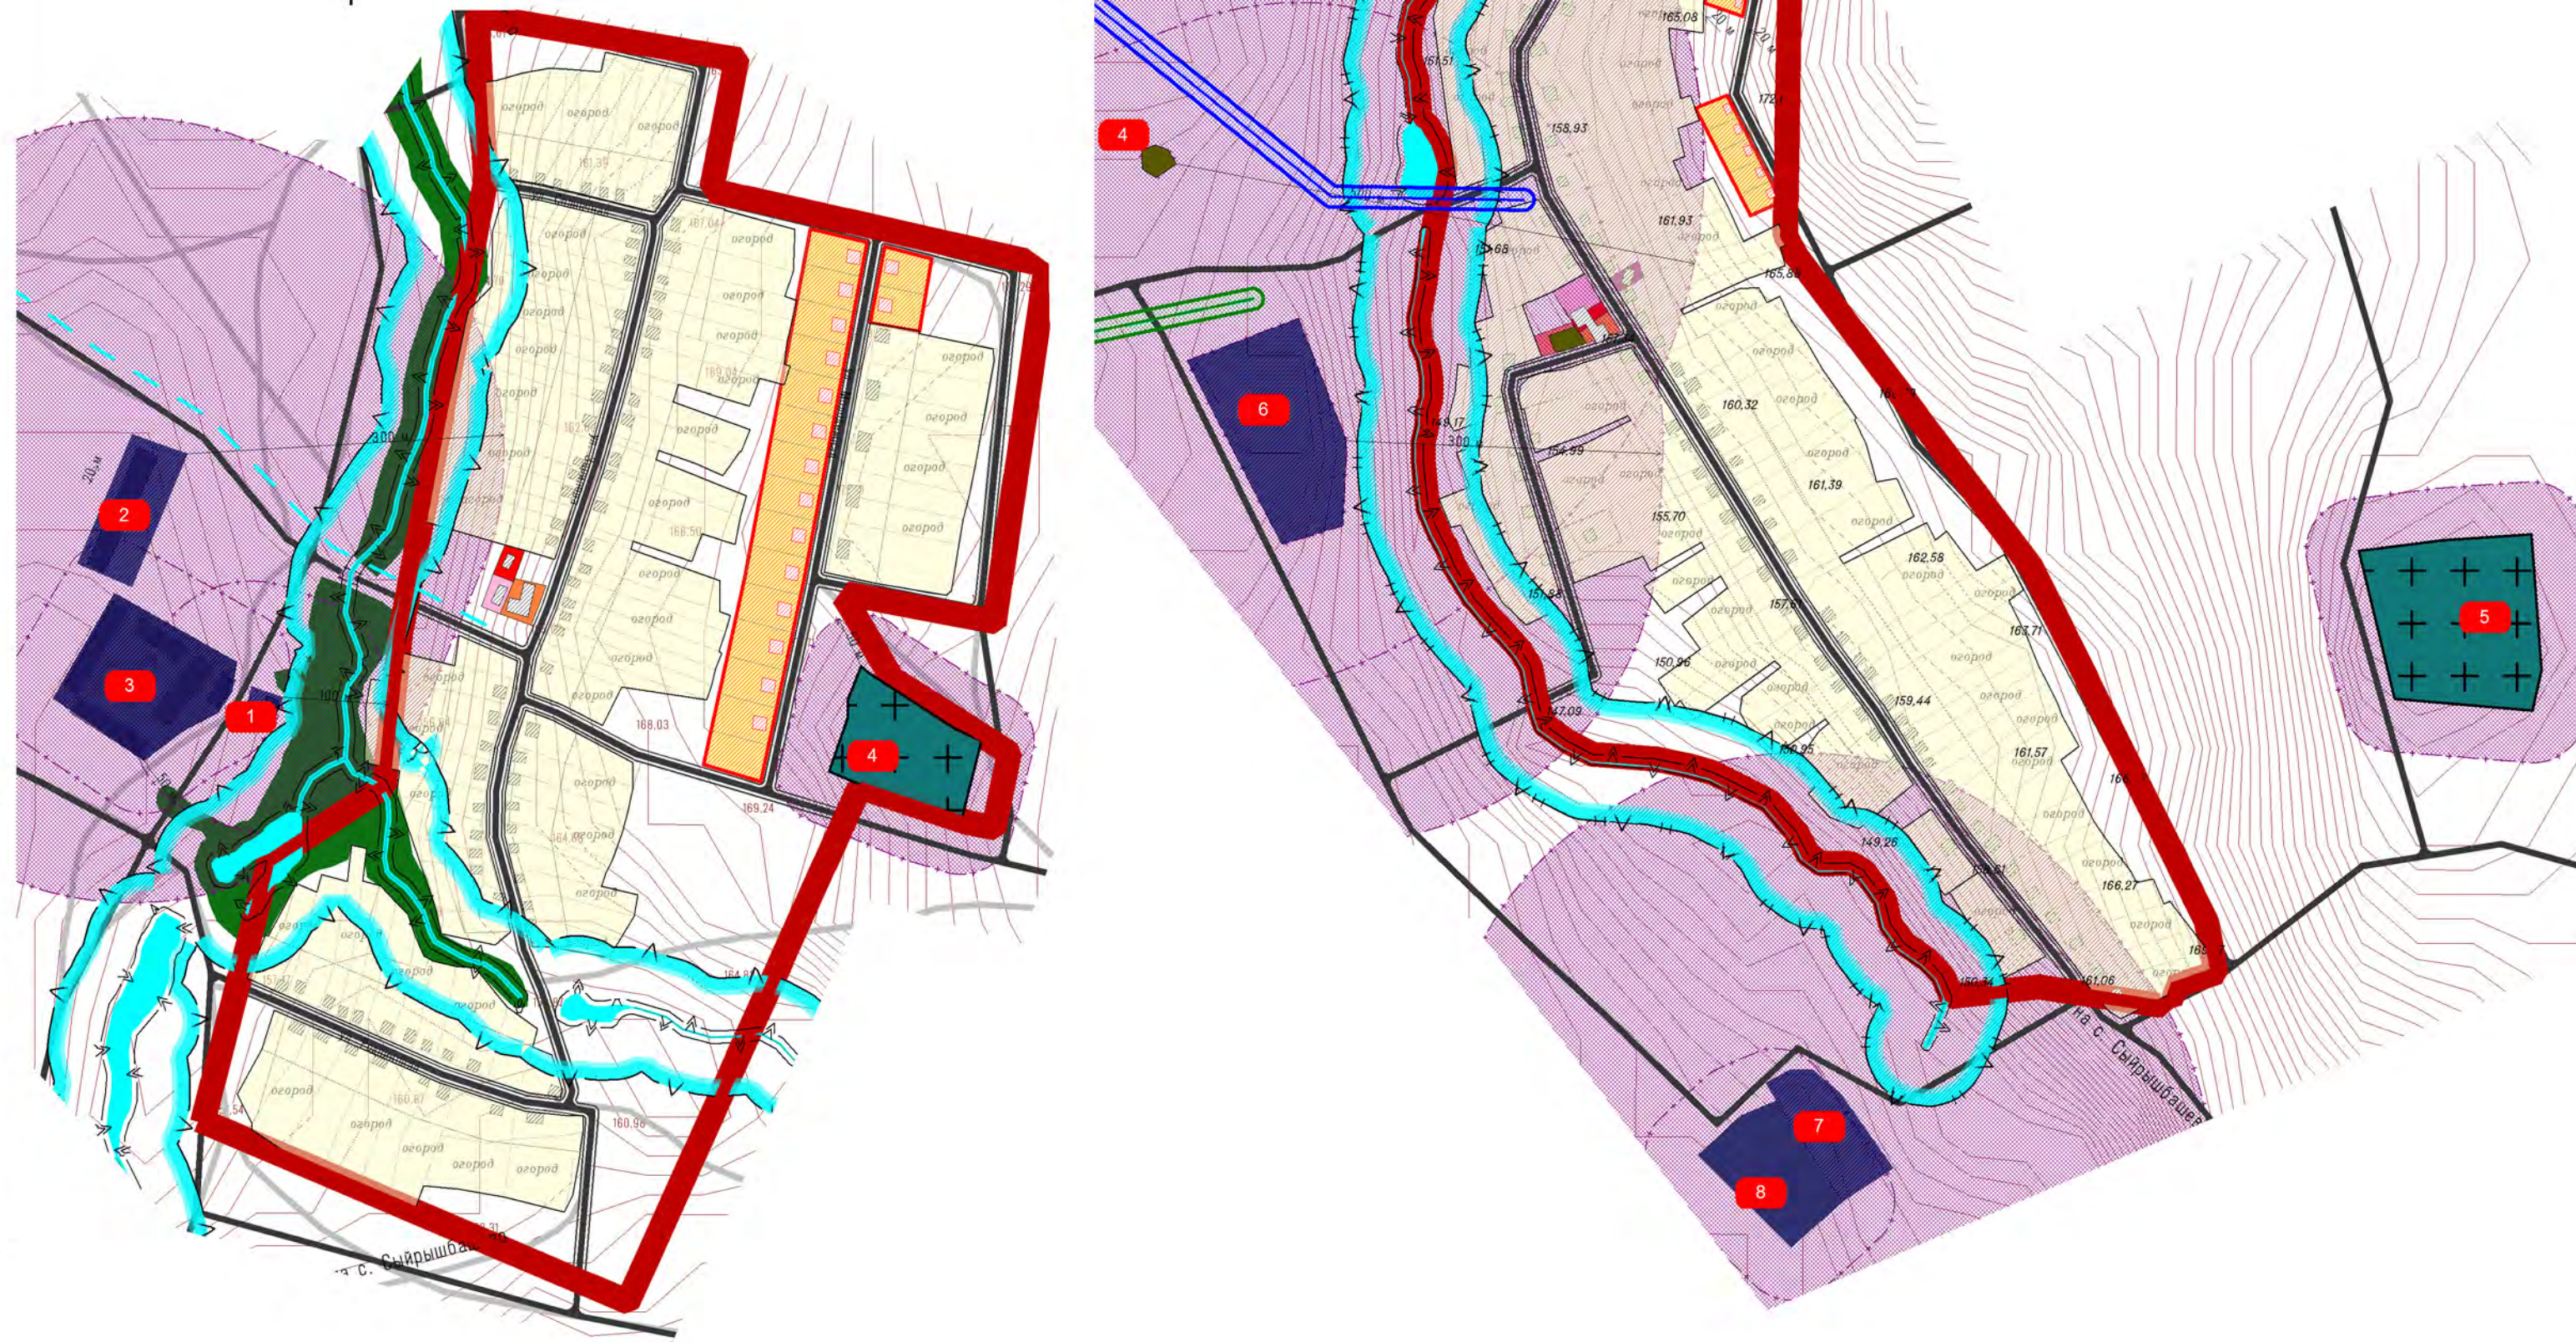


**ПРАВИЛА ЗЕМЛЕПОЛЬЗОВАНИЯ И ЗАСТРОЙКИ С. ТУЗЛУКУШ, С. САЙРЫШБАШЕВО, С. ТАСКАКЛЫ, Д. ЧУРТАНБАШЕВО, С. КАРАЗИРИКОВО, С. КАРГАЛЫ, Д. КАШАКОВО, Д. НОВОКАРАЗИРИКОВО СЕЛЬСКОГО ПОСЕЛЕНИЯ ТУЗЛУКУШЕВСКИЙ СЕЛЬСОВЕТ МУНИЦИПАЛЬНОГО РАЙОНА ЧЕКМАГУШЕВСКИЙ РАЙОН РЕСПУБЛИКИ БАШКОРТОСТАН**

САНИТАРНО-ЗАЩИТНЫЕ ЗОНЫ ТЕХНОГЕННЫХ СТАЦИОНАРНЫХ И ДИНАМИЧЕСКИХ ИСТОЧНИКОВ, ЛИНЕЙНЫХ СООРУЖЕНИЙ.  
ВОДООХРАННЫЕ ЗОНЫ, ЗОНЫ САНИТАРНОЙ ОХРАНЫ ВОДОЗАБОРОВ, ЗОНЫ ОХРАНЫ ЕСТЕСТВЕННЫХ ЛАНДШАФТОВ. М 1:5000

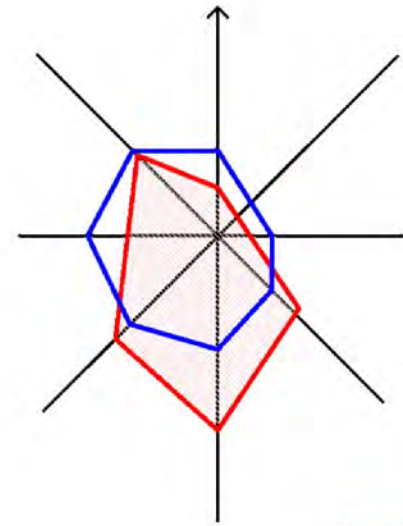

**УСЛОВНЫЕ ОБОЗНАЧЕНИЯ:**

**ГРАНИЦЫ:**




ГРАНИЦА НАСЕЛЕННОГО ПУНКТА СУЩЕСТВУЮЩАЯ




ГРАНИЦА НАСЕЛЕННОГО ПУНКТА ПРОЕКТИРУЕМАЯ

**ОГРАНИЧЕНИЯ:**

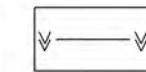

БЕРЕГОВАЯ ПОЛОСА

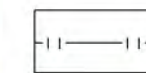

ПРИБРЕЖНАЯ ЗАЩИТНАЯ ПОЛОСА



ВОДООХРАННАЯ ЗОНА



САНИТАРНЫЕ РАЗРЫВЫ ОТ ЛЭП




САНИТАРНЫЕ РАЗРЫВЫ ОТ ГАЗА



САНИТАРНО-ЗАЩИТНЫЕ ЗОНЫ СТАЦИОНАРНЫХ ТЕХНОГЕННЫХ ИСТОЧНИКОВ



ТЕРРИТОРИИ КЛАДБИЩ

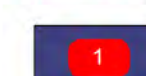

ИСТОЧНИКИ ЗАГРЯЗНЕНИЯ (СМ. ТАБЛИЦУ 1 СТАТЬИ 47 НАСТОЯЩИХ ПРАВИЛ)

						56-УФ15-ГД			
						Правила землепользования и застройки с. Тузлукуш, с. Сайрышбашево, с. Таскаклы, д. Чуртанбашево, с. Каразириково, с. Каргалы, д. Кашаково, д. Новокаразириково сельского поселения Тузлукушевский сельсовет муниципального района Чекимагушевский район Республики Башкортостан			
Изм	Кол.уч	Лист	№Док	Подпись	Дата	Карта градостроительного зонирования территории с. Каргалы, с. Таскаклы в части границ зон особого градостроительного контроля.	Стадия	Лист	Листов
Разработал	Суханова						ГП	7	10
ГИП	Рудакова					Санитарно-защитные зоны техногенных стационарных и динамических источников, линейных сооружений, водоохранные зоны, зоны санитарной охраны водозаборов, зоны охраны естественных ландшафтов. М 1:5000	"Уралгеоинформ" - филиал ООО "Технология-2000" г.Уфа		
Н.контр	Рудакова								

Иньв.№подлп Подп. и дата  
Иньв.№дубл. Подп. и дата  
Взаим.инв.№ Подп. и дата