
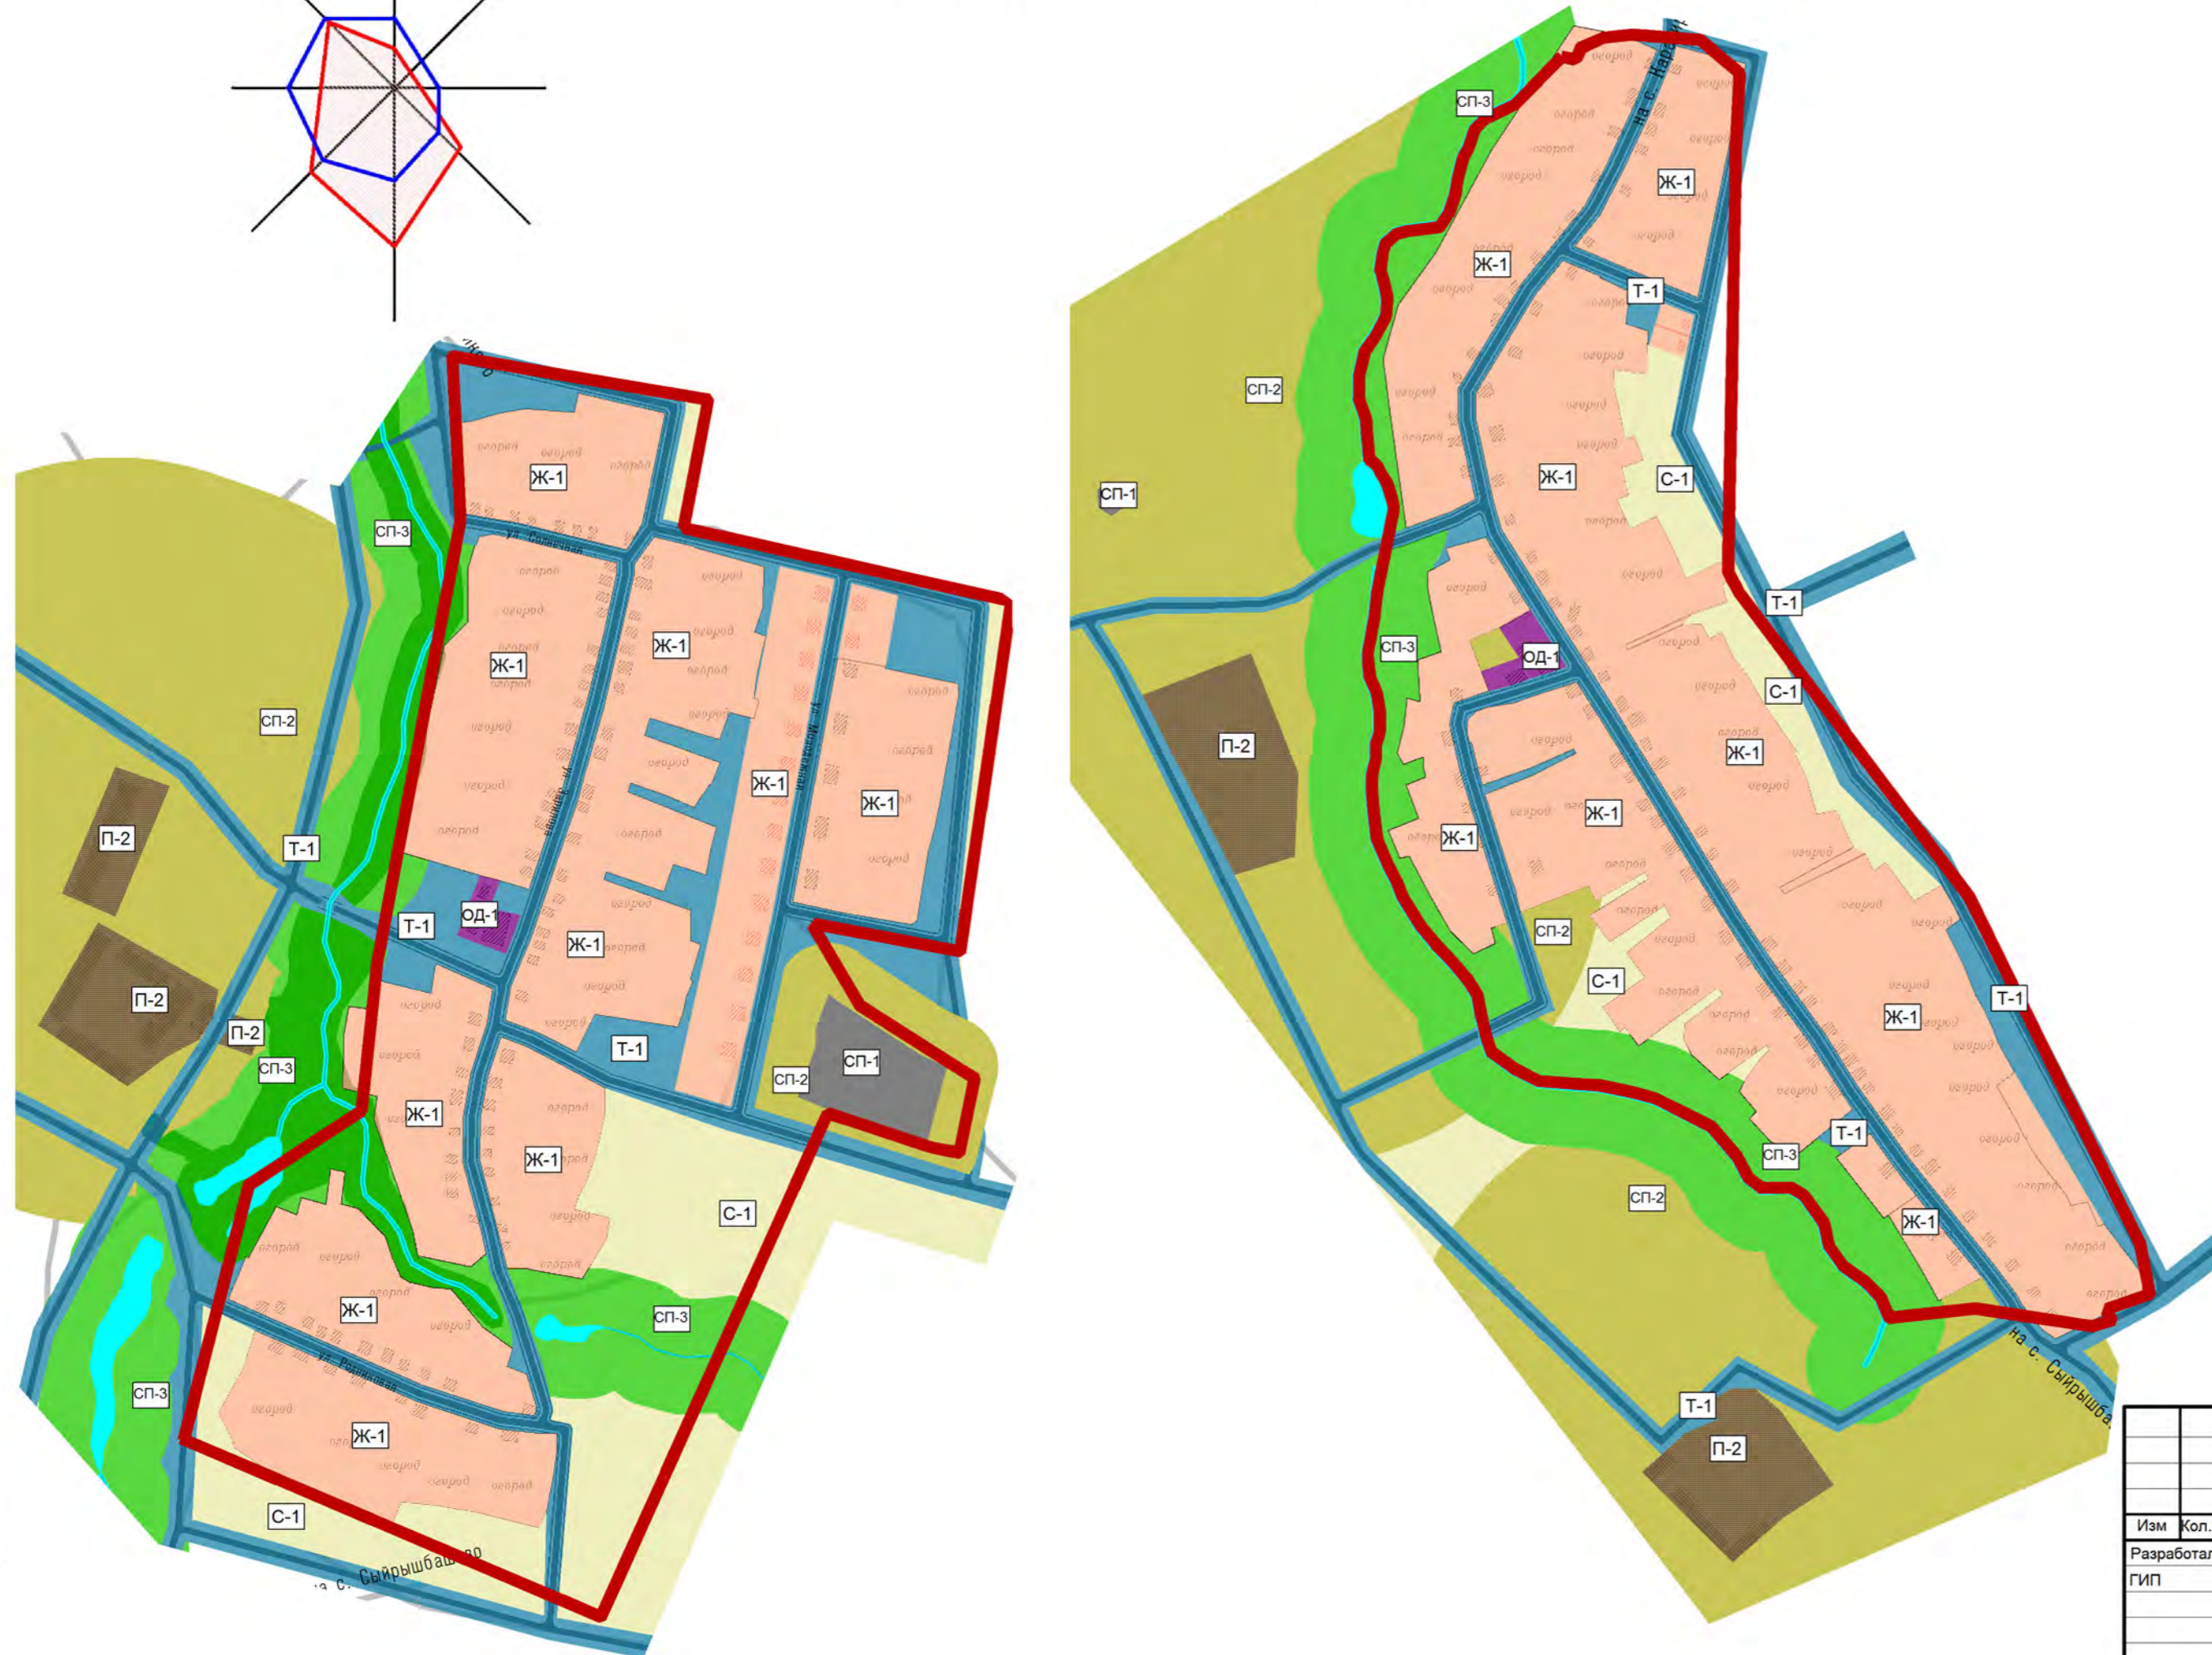


**ПРАВИЛА ЗЕМЛЕПОЛЬЗОВАНИЯ И ЗАСТРОЙКИ С. ТУЗЛУКУШ, С. САЙРЫШБАШЕВО, С. ТАСКАКЫ, Д. ЧУРТАНБАШЕВО, С. КАРАЗИРИКОВО, С. КАРГАЛЫ, Д. КАШАКОВО, Д. НОВОКАРАЗИРИКОВО СЕЛЬСКОГО ПОСЕЛЕНИЯ ТУЗЛУКУШЕВСКИЙ СЕЛЬСОВЕТ МУНИЦИПАЛЬНОГО РАЙОНА ЧЕКМАГУШЕВСКИЙ РАЙОН РЕСПУБЛИКИ БАШКОРТОСТАН**

КАРТА ГРАДОСТРОИТЕЛЬНОГО ЗОНИРОВАНИЯ. М 1:5000

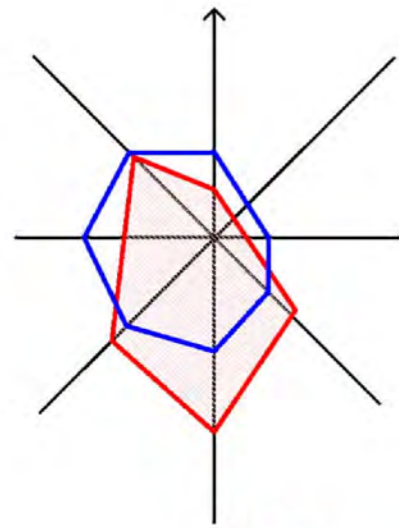

УСЛОВНЫЕ ОБОЗНАЧЕНИЯ:

- ГРАНИЦА НАСЕЛЕННЫХ ПУНКТОВ
- ЖИЛАЯ ЗОНА:
- Ж-1
- ОБЩЕСТВЕННО-ДЕЛОВАЯ ЗОНА:
- ОД-1
- ПРОИЗВОДСТВЕННАЯ ЗОНА:
- П-2
- ЗОНА ИНЖЕНЕРНО-ТРАНСПОРТНОЙ ИНФРАСТРУКТУРЫ:
- Т-1
- СЕЛЬСКОХОЗЯЙСТВЕННАЯ ЗОНА:
- С-1
- ЗОНЫ СПЕЦИАЛЬНОГО НАЗНАЧЕНИЯ:
- СП-1
- СП-2
- СП-3
- ИНДЕКС ЗОНЫ

Инв.№подп  
Подп. и дата  
Взам.инв.№  
Инв.№ дубл.  
Подп. и дата

						<b>56-УФ15-ГД</b>			
						Правила землепользования и застройки с. Тузлукуш, с. Сайрышбашево, с. Таскакы, д. Чуртанбашево, с. Каразирково, с. Каргалы, д. Кашаково, д. Новокаразириково сельского поселения Тузлукушевский сельсовет муниципального района Чекамгушевский район Республики Башкортостан			
Изм	Кол.уч	Лист	№Док	Подпись	Дата	Карта градостроительного зонирования территории с. Каргалы, с. Таскакы в части границ зон особого градостроительного контроля.	Стадия	Лист	Листов
Разработал	Суханова						ГП	8	10
ГИП	Рудакова					Карта градостроительного зонирования. М 1:5000	"Уралгеоинформ" - филиал ООО "Технология-2000" г.Уфа		
Н.контр	Рудакова								